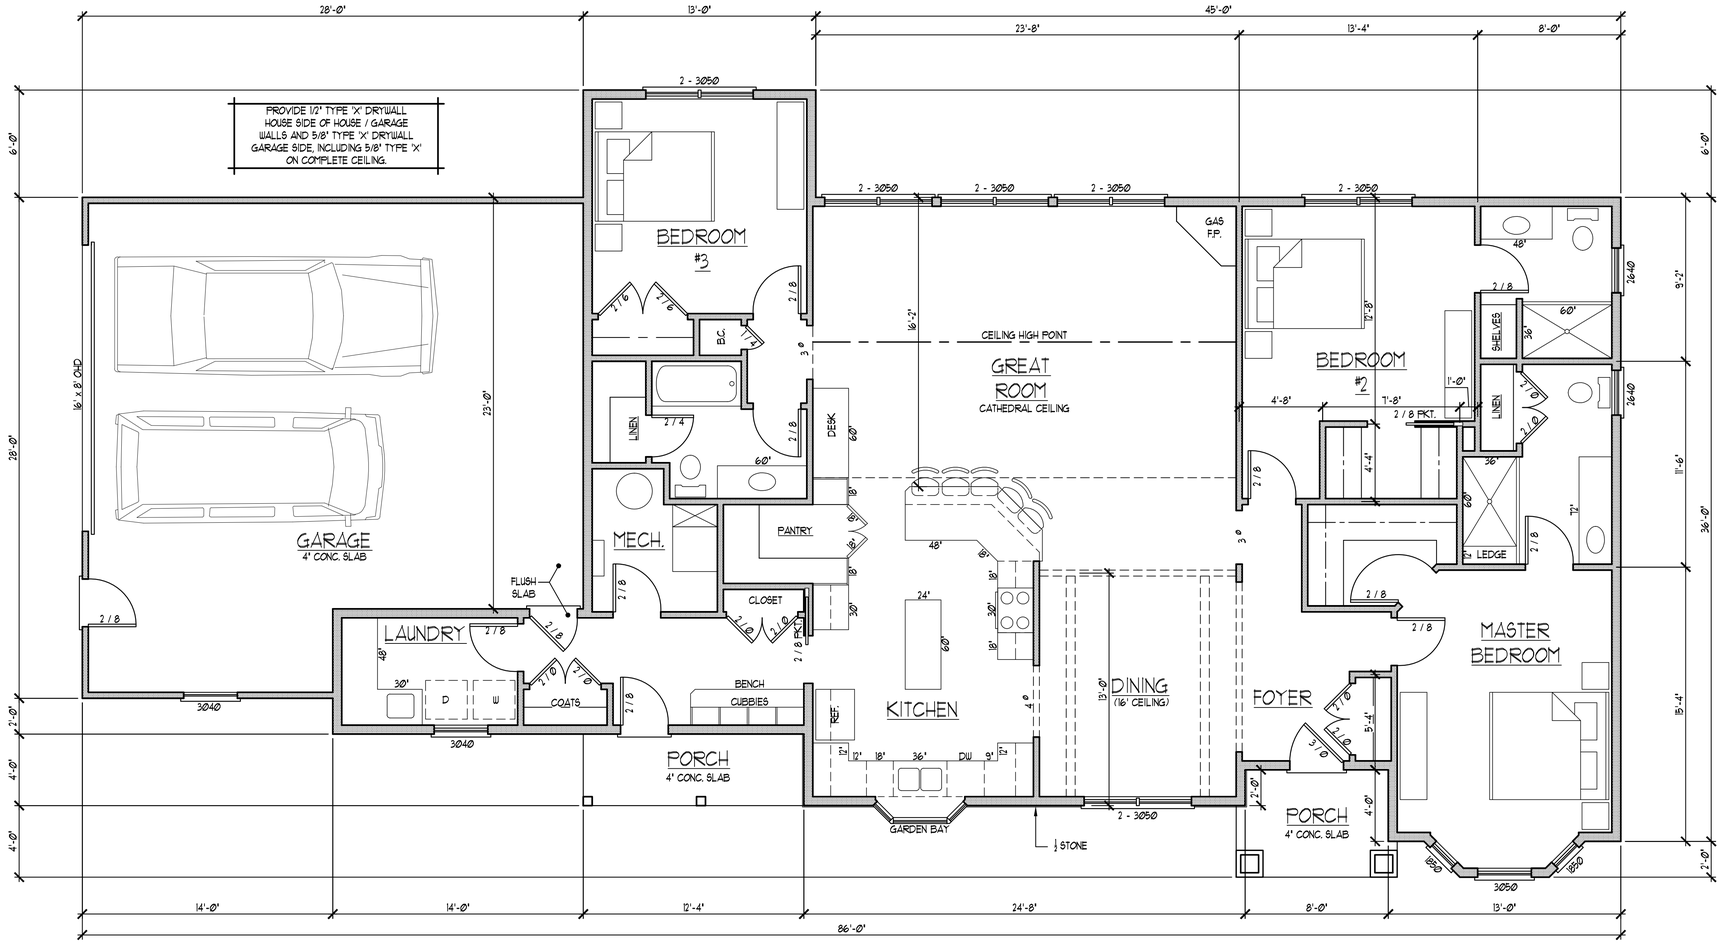
PROVIDE 1/2" TYPE 'X' DRYWALL
HOUSE SIDE OF HOUSE / GARAGE
WALLS AND 5/8" TYPE 'X' DRYWALL
GARAGE SIDE, INCLUDING 5/8" TYPE 'X'
ON COMPLETE CEILING.
28'-0"
13'-0"
45'-0"
23'-8"
13'-4"
8'-0"
86'-0"
14'-0"
14'-0"
12'-4"
24'-8"
8'-0"
13'-0"
28'-0"
6'-0"
23'-0"
36'-0"
9'-2"
11'-6"
15'-4"
2'-0"
4'-0"
4'-0"
2 - 3050
2 - 3050
2 - 3050
2 - 3050
2 - 3050
2 - 3050
3040
3040
3040
3050
3050
BEDROOM
#3
B.C.
LINEN
DESK
CEILING HIGH POINT
GREAT
ROOM
CATHEDRAL CEILING
GAS
F.P.
BEDROOM
#2
SHELVES
LINEN
2 FIXT.
LEDGE
MECH.
PANTRY
CLOSET
FLUSH
SLAB
GARAGE
4" CONC. SLAB
16' x 8' OHD
LAUNDRY
D
W
COATS
BENCH
CUBBIES
PORCH
4" CONC. SLAB
KITCHEN
REF.
DW
GARDEN BAY
½ STONE
DINING
(16' CEILING)
FOYER
PORCH
4" CONC. SLAB
MASTER
BEDROOM