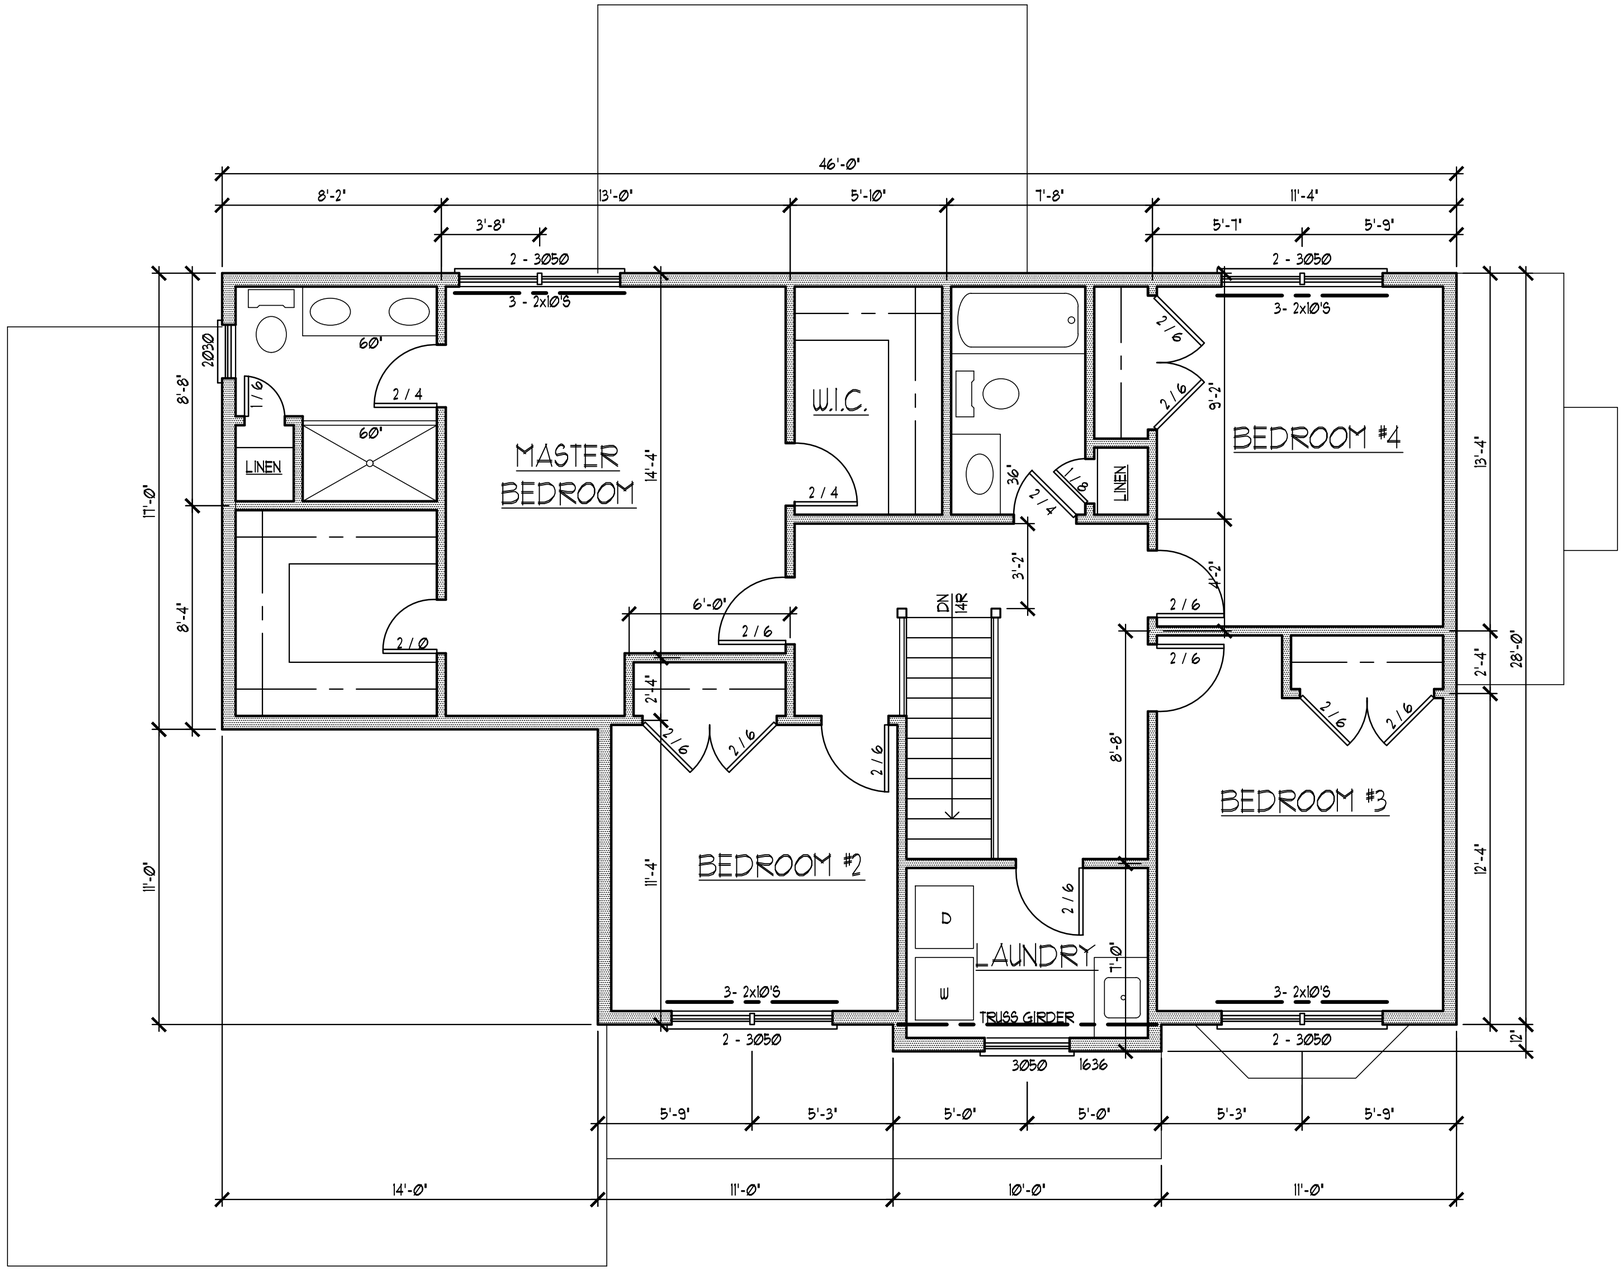
46'-0"
8'-2"
13'-0"
5'-10"
7'-8"
11'-4"
3'-8"
5'-7"
5'-9"
2 - 3050
3 - 2x10'S
2030
60"
2 / 4
1 / 6
LINEN
60"
MASTER BEDROOM
14'-4"
W.I.C.
2 / 4
36"
1 / 4
1 / 8
LINEN
2 / 6
9'-2"
BEDROOM #4
13'-4"
28'-0"
2'-4"
12'-4"
12"
17'-0"
8'-8"
8'-4"
11'-0"
2 / 0
6'-0"
2 / 6
2'-4"
DN 14R
3'-2"
4'-2"
8'-8"
BEDROOM #2
11'-4"
BEDROOM #3
D
W
LAUNDRY
7'-0"
TRUSS GIRDER
3050
1636
5'-9"
5'-3"
5'-0"
14'-0"
11'-0"
10'-0"